

0 m¹ 20 m¹


Kavelpaspoort 04

Schaal: 1:500

Voor nadere bouwvoorschriften, zie het bestemmingsplan Woonkavels Kraaijensteinsedijk, met het bijbehorende beeldkwaliteitsparagraaf.

(P)
min. 3 parkeerplaatsen op eigen perceel

(I-U)
In- en uitrit via een rijdam. Positie rijdam indicatief. Def. positie in overleg met Estate Invest/ gemeente Goeree- Overflakkee

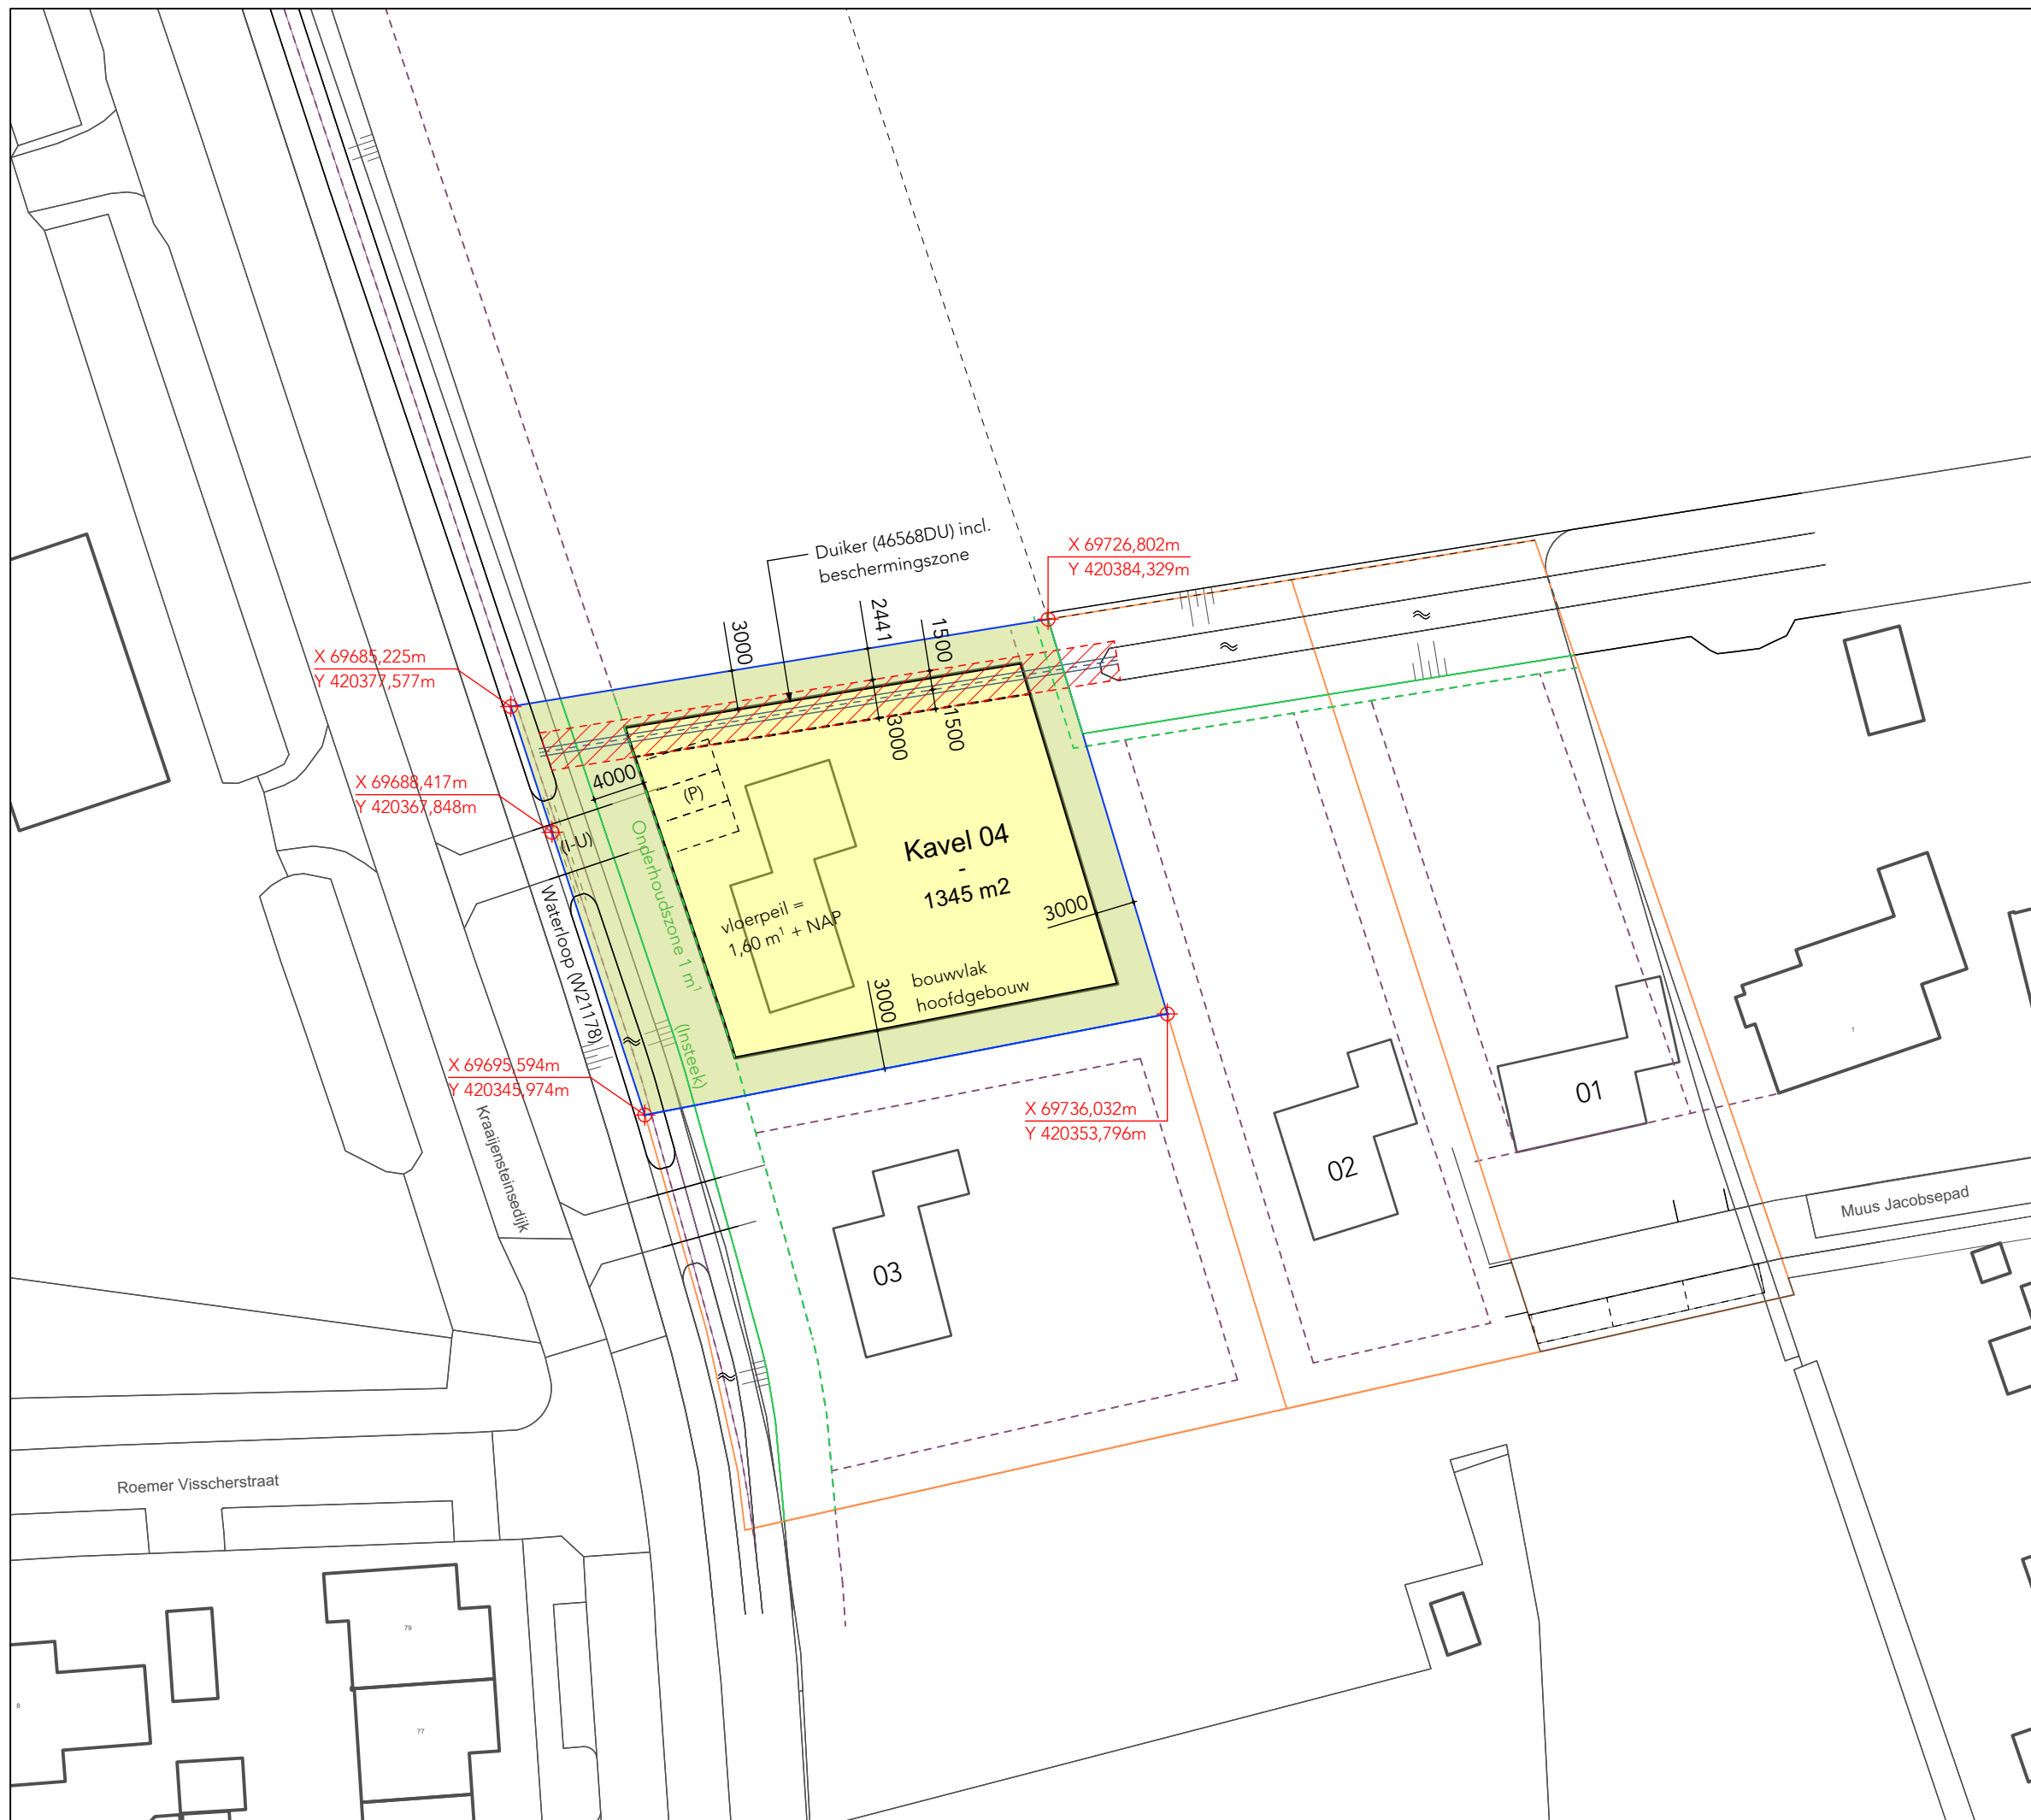

Estate Invest

De Hofjes 16
3241 ML Middelhamis
t. 0187 - 480400
www.estateinvest.nl

datum: 29-06-2022